

ADAMS ESPORLES . JARDINERÍA

Areas, riego, plantas e iluminación

1

**ZONA A -
Parra y plumeros**



Parra (existente)



Pennisetum
(plumero blanco)



Rozplenica rubrum
(plumero morado)

2

ZONA B - Cactuário



Echeveria



Kroenleinia grusonii



Haworthia Zebra



Kalanchoe Beharensis



Pennisetum
(plumero blanco)



Roca

3

ZONA C - Bancales



Rosmarinus officinalis



Romero rastrero
(colgante)



Pennisetum
(plumero blanco)



Rozplenica rubrum
(plumero morado)



Gaura blanca



Gaura rosa

4

ZONA D - Cesped



Olivo

5

**ZONA E -
Cantero medianera**



Bougainvillea roja



Agaphantus lila



Agaphantus blanco



Strelitzia augusta



Strelitzia reginae

6

MACETAS



Euphorbia Acurensis

ILUMINACION



Lampara A
(puntuales)



Lampara C
(dirigible)



Lampara B
(de muro piscina)



Lampara D
(de muro fachada)

DUCHA EXTERIOR





ADAMS ESPORLES . JARDINERÍA

Áreas, riego, plantas e iluminación

ZONAS Y PLANTAS

1 ZONA A - Parra y plumeros

- Parra (existente)
- Pennisetum (plumero blanco)
- Rozplenica rubrum (plumero morado)

2 ZONA B - Cactuario

- Echeveria
- Kroenleinia grusonii
- Haworthia Zebra
- Kalanchoe Beharensis
- Pennisetum (plumero blanco)
- Roca

3 ZONA C - Bancales

- Rosmarinus officinalis
- Romero rastrero (colgante)
- Pennisetum (plumero blanco)
- Rozplenica rubrum (plumero morado)
- Gaura blanca
- Gaura rosa

4 ZONA D - Cesped

- Olivo

5 ZONA E - Cantero medianera

- Bougainvillea roja
- Agaphantus lila
- Agaphantus blanco
- Strelitzia augusta
- Strelitzia reginae


6 MACETAS

- Euphorbia Acrurensis

ILUMINACION

- Lampara A (puntuales)
- Lampara C (dirigible)
- Lampara B (de muro piscina)
- Lampara D (de muro fachada)

DUCHA EXTERIOR

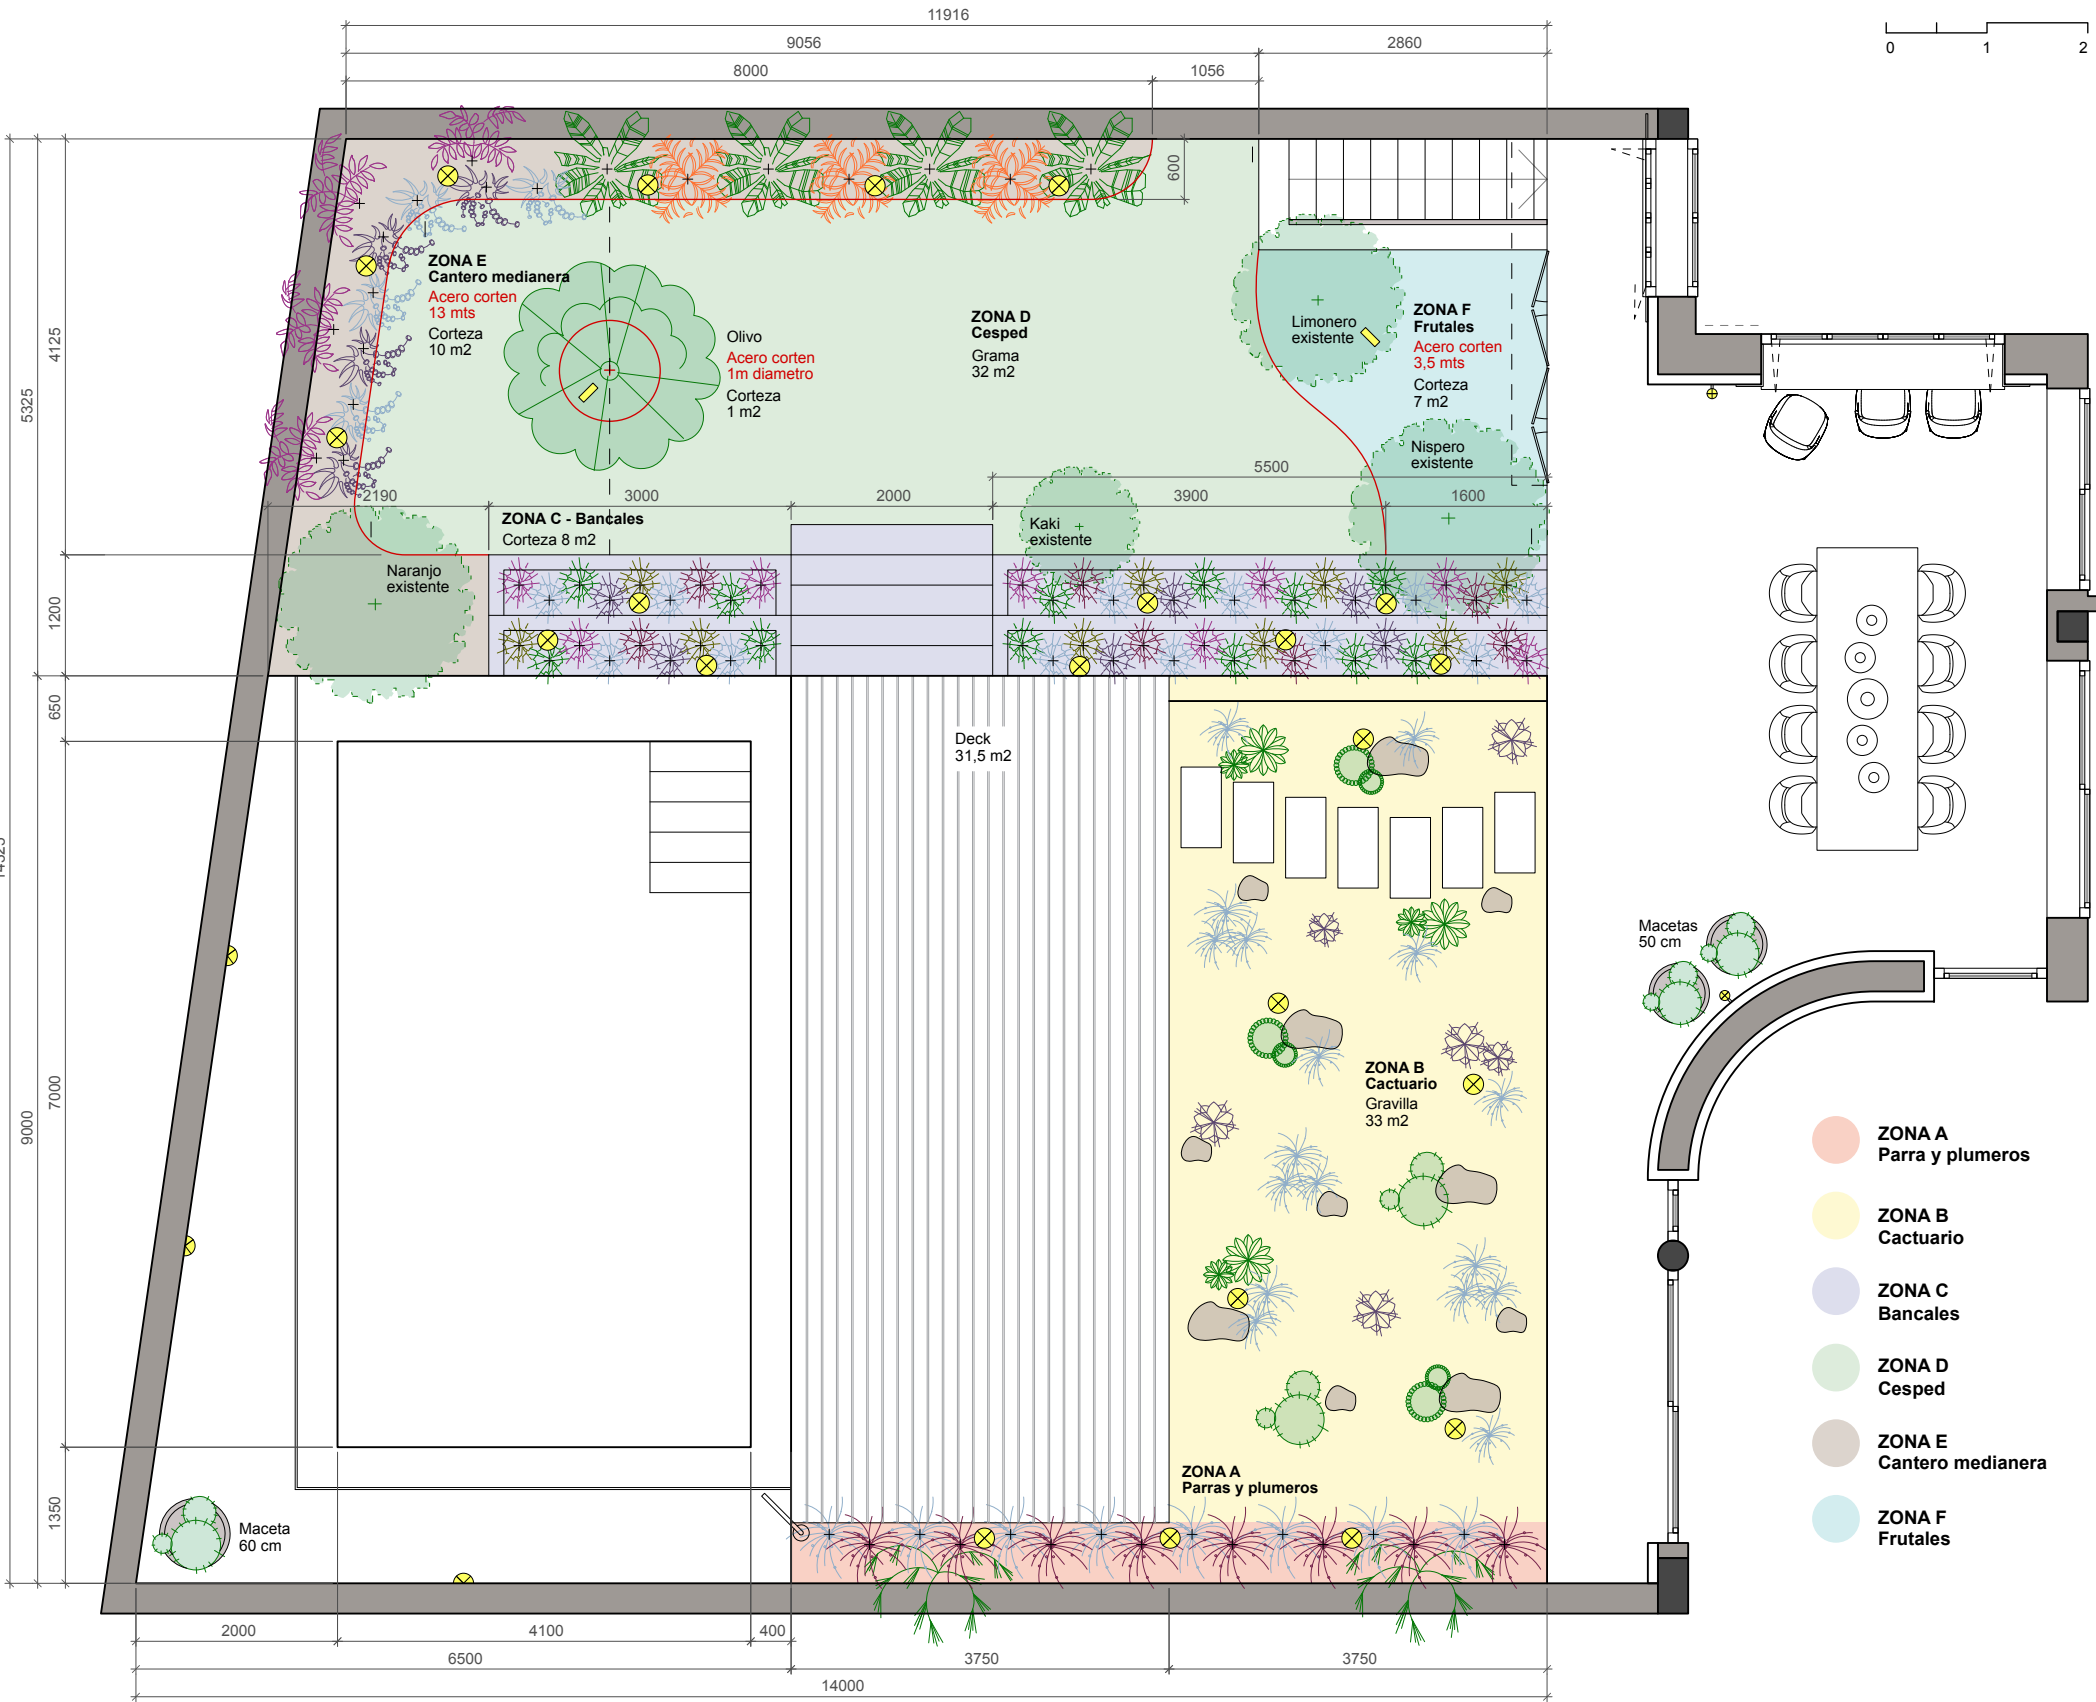

ADAMS ESPORLES . JARDINERÍA

Áreas, riego, plantas e iluminación


SUPERFICIES Y RIEGO

- SUPERFICIES**

 - Acero corten
 - Grasa grossa
 - Corteza
 - Gravilla (constructor)
- RIEGO**

 - Arqueta
 - 17 M Agrícola
 - Polietileno 32 mm
 - Rociador 180 grados
 - Rociador 90 grados
- ILUMINACION**

 - Lampara A (puntuales)
 - Lampara C (dirigible)
 - Lampara B (de muro piscina)
 - Lampara D (de muro fachada)
- DUCHA EXTERIOR**

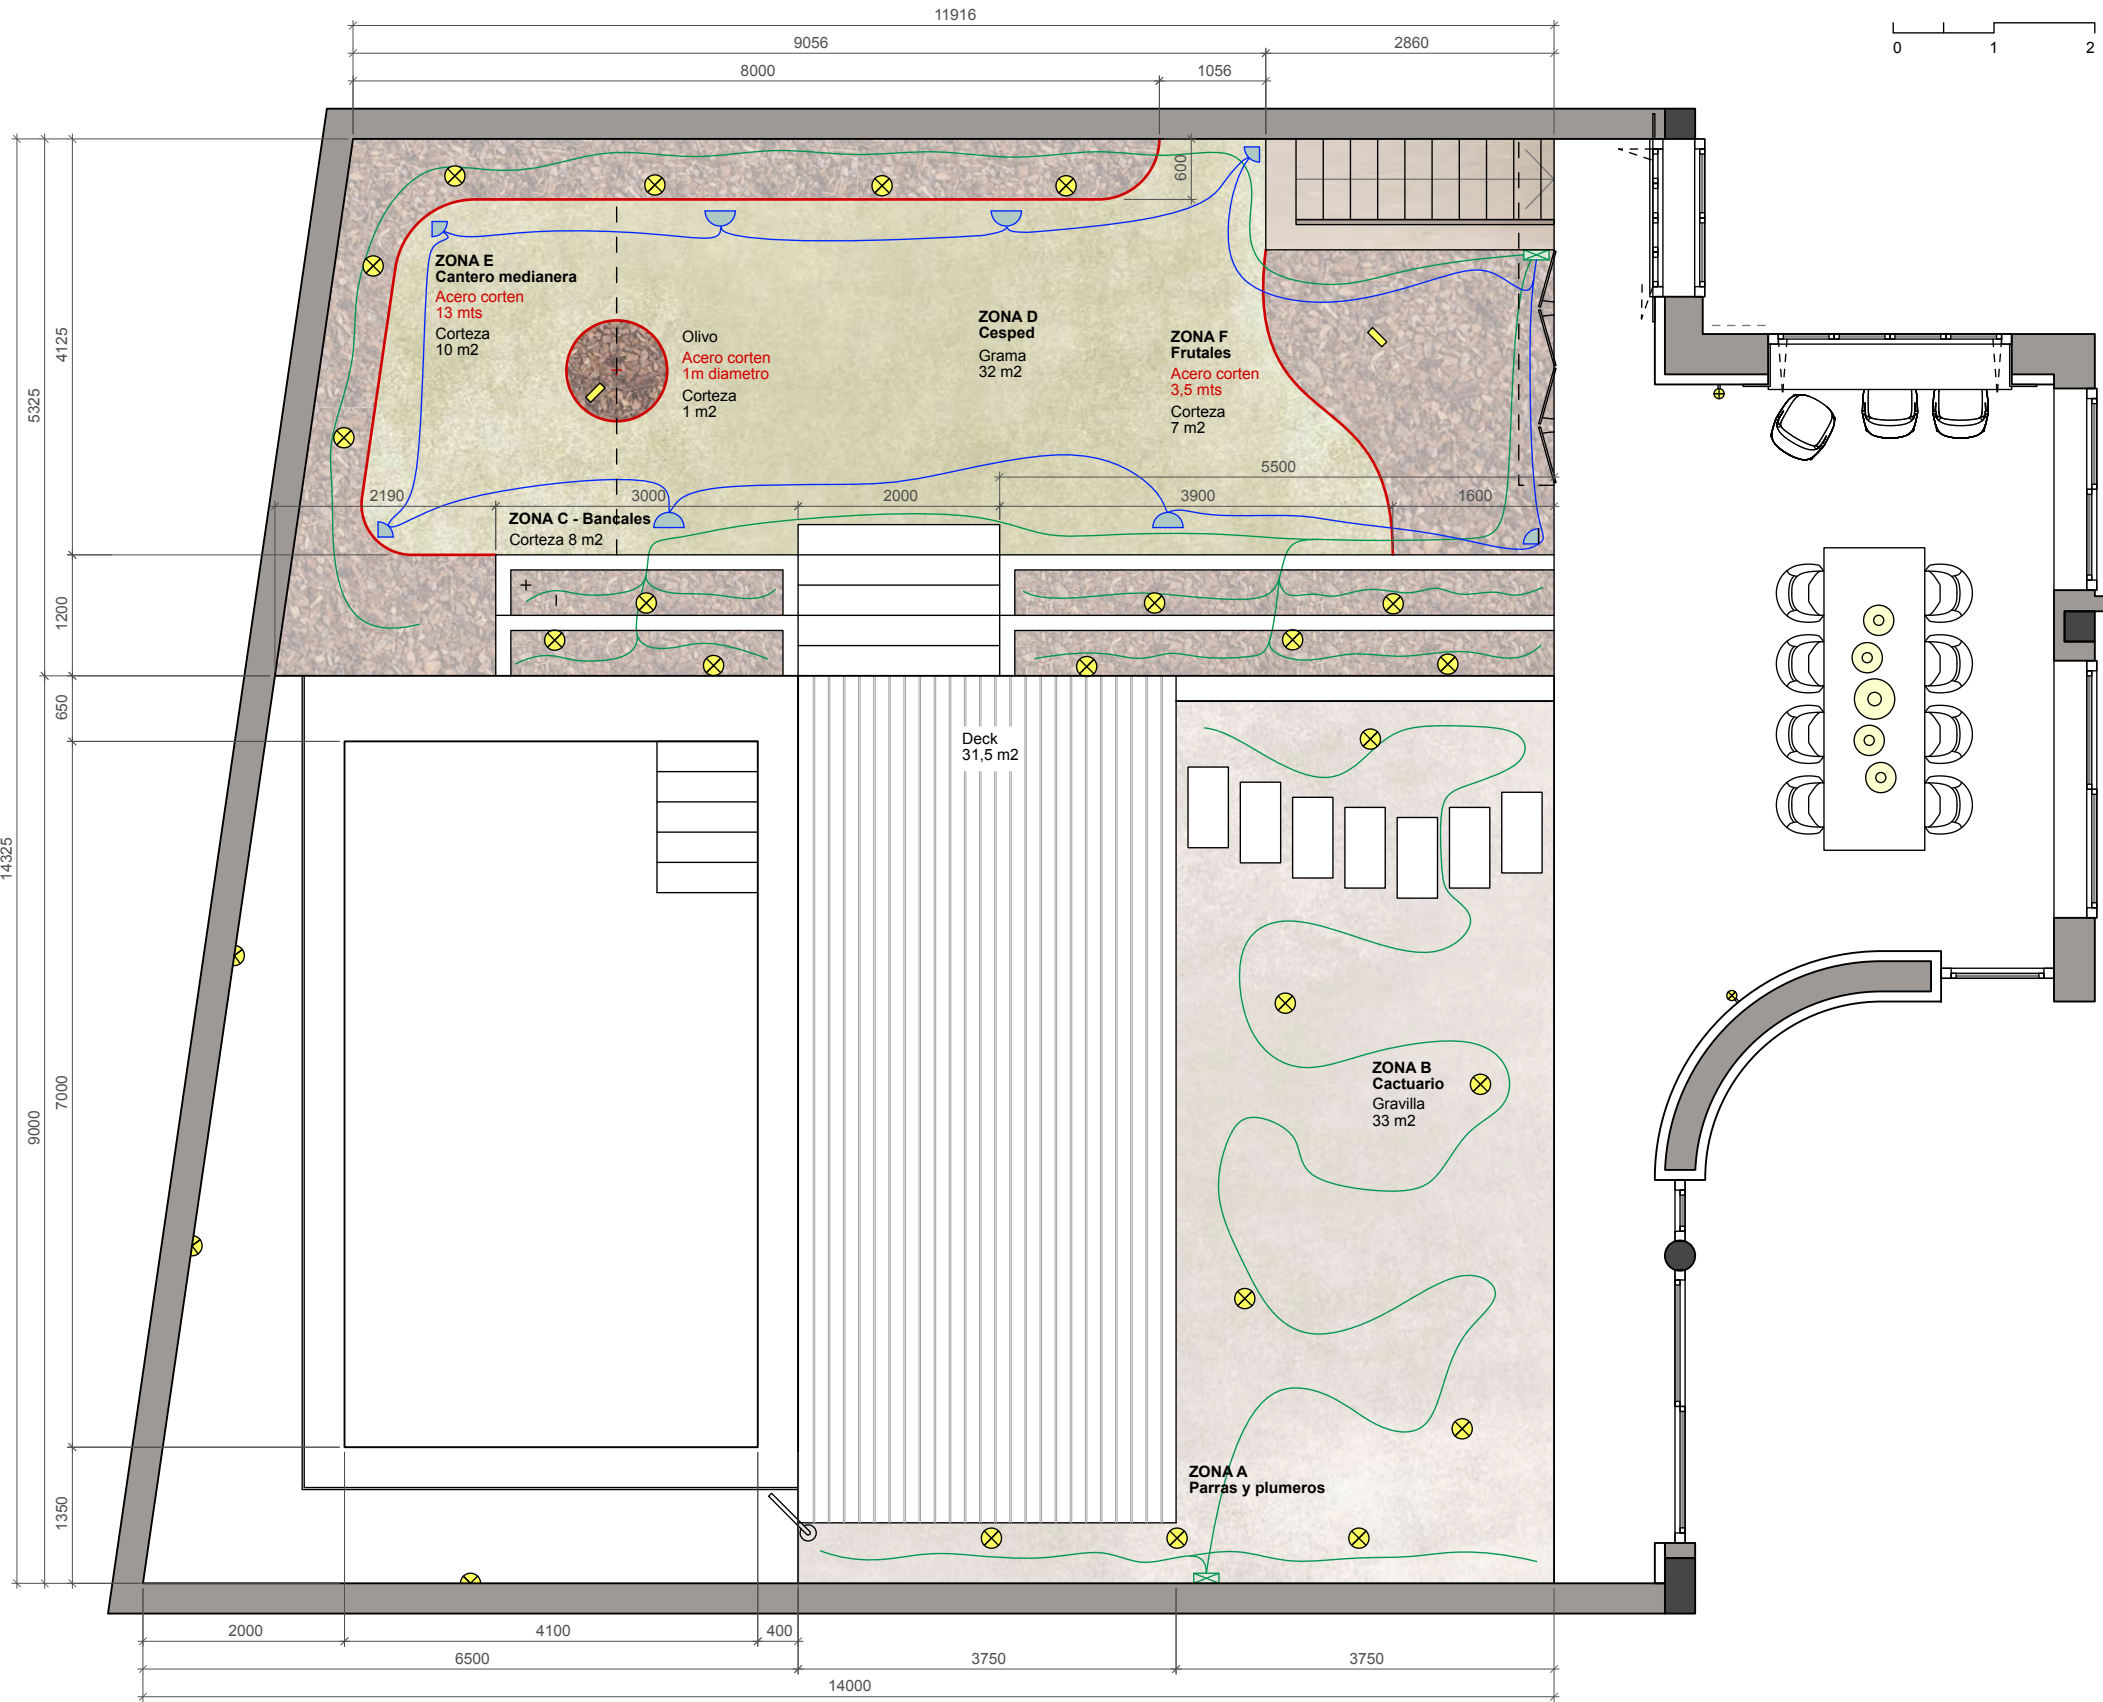

ADAMS ESPORLES . JARDINERÍA

Areas, riego, plantas e iluminación

ZONA A

Parra y plumeros

- 1

ZONA A - Parra y plumeros
- 


Parra (existente)
- 

Pennisetum (plumero blanco)
- 

Rozplenica rubrum (plumero morado)
- 

Rozplenica rubrum (plumero morado)
- 

Pennisetum (plumero blanco)

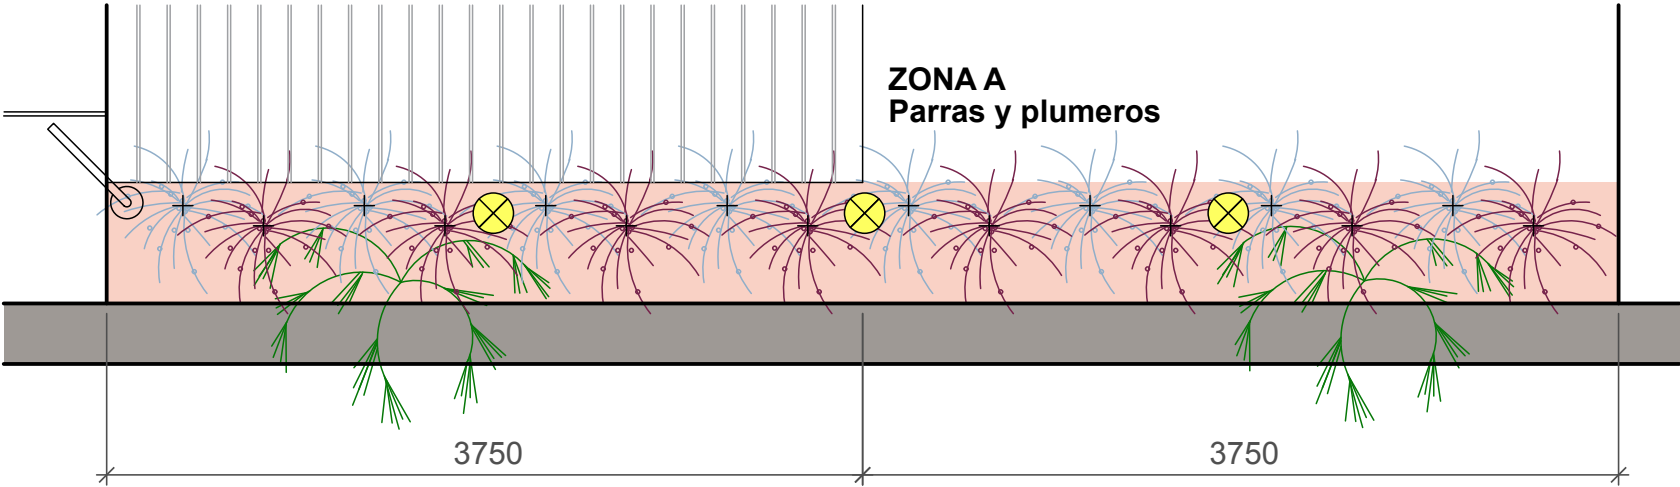

ADAMS ESPORLES . JARDINERÍA

Areas, riego, plantas e iluminación


ZONA B

Cactuario

2

ZONA B - Cactuario

-  Echeveria
-  Kroenleinia grusonii
-  Haworthia Zebra
-  Kalanchoe Beharensis
-  Pennisetum (plumero blanco)
-  Roca

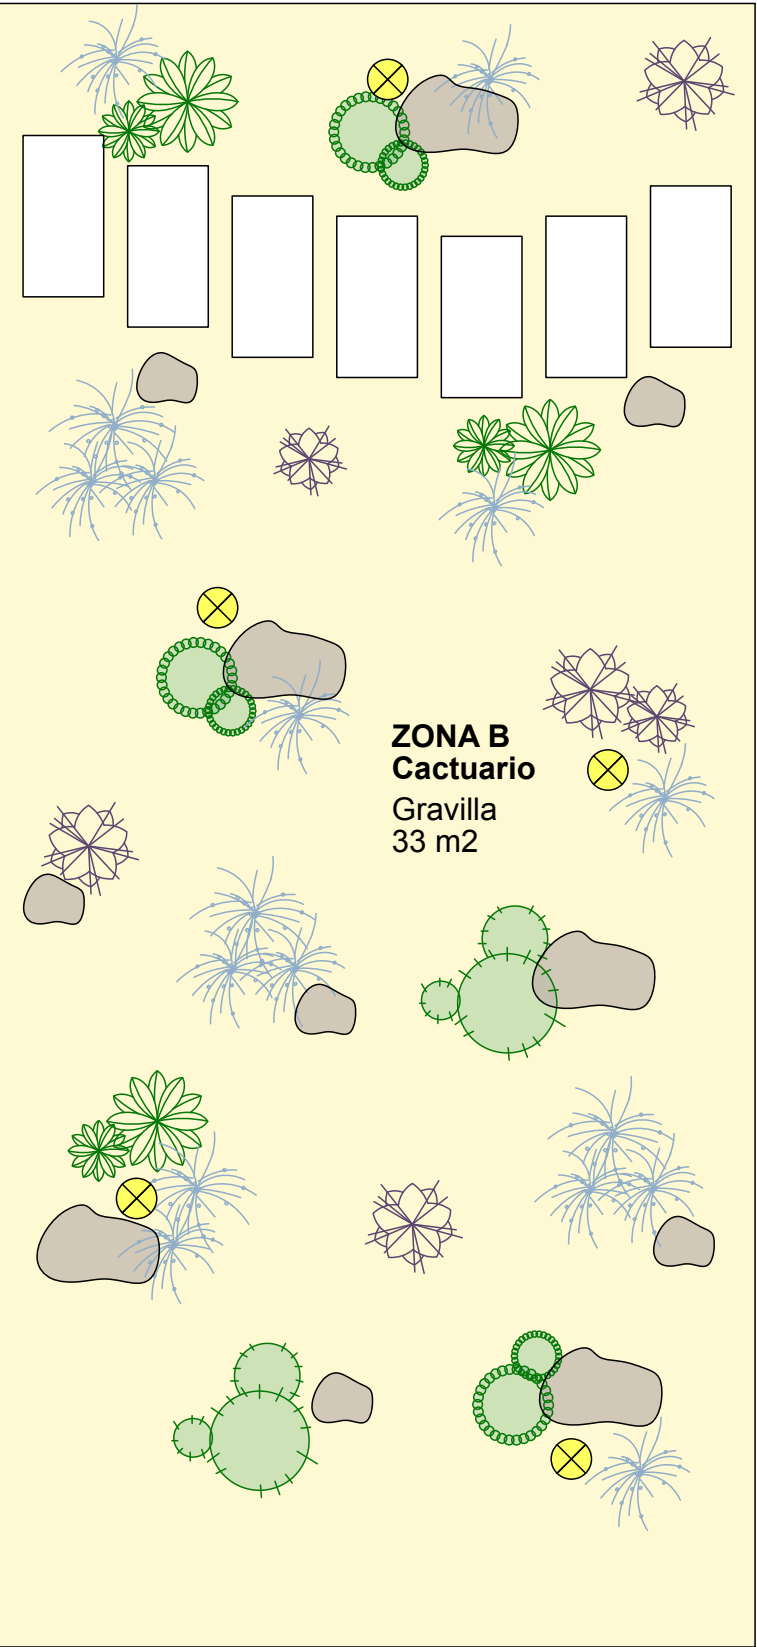






-  Echeveria
-  Kroenleinia grusonii
-  Haworthia Zebra
-  Kalanchoe Beharensis
-  Pennisetum (plumero blanco)



3

ZONA C - Bancales

- Rosmarinus officinalis
- Romero rastrero (colgante)
- Pennisetum (plumero blanco)
- Rozplenica rubrum (plumero morado)
- Gaura blanca
- Gaura rosa

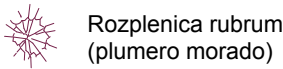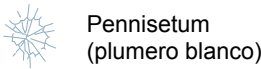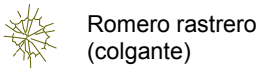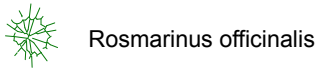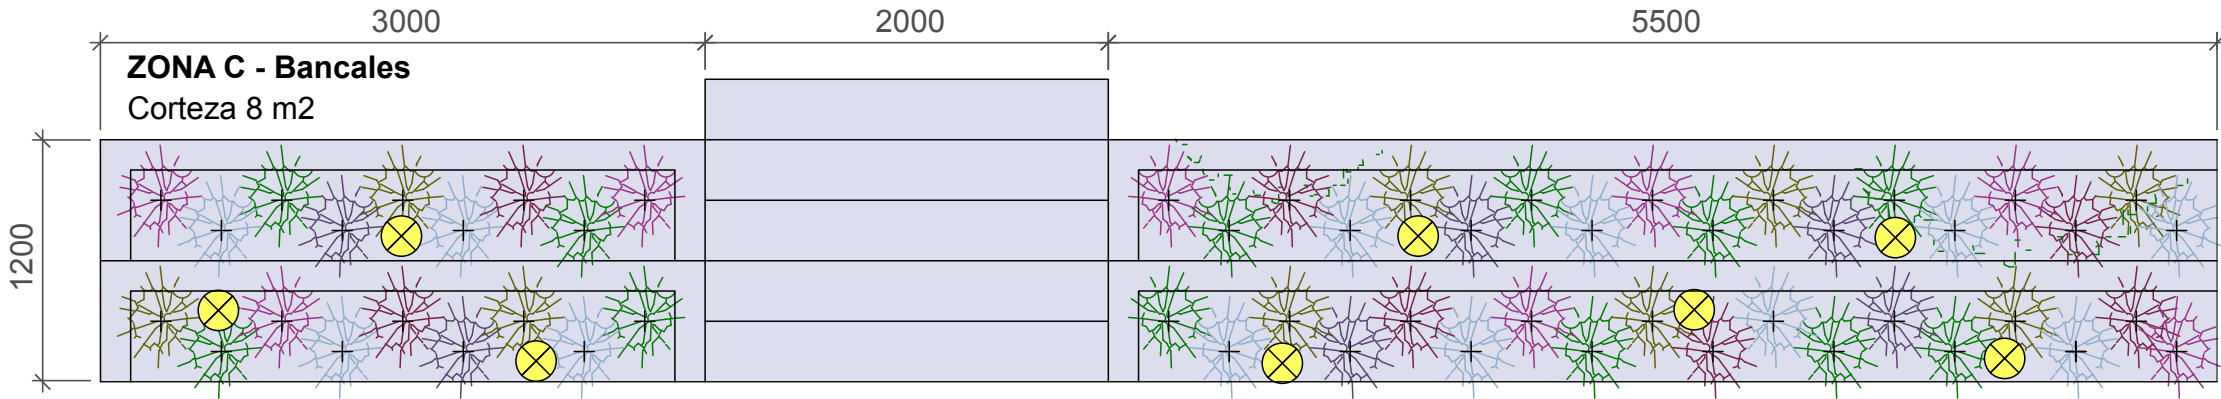


4

ZONA D - Cesped



Olivo

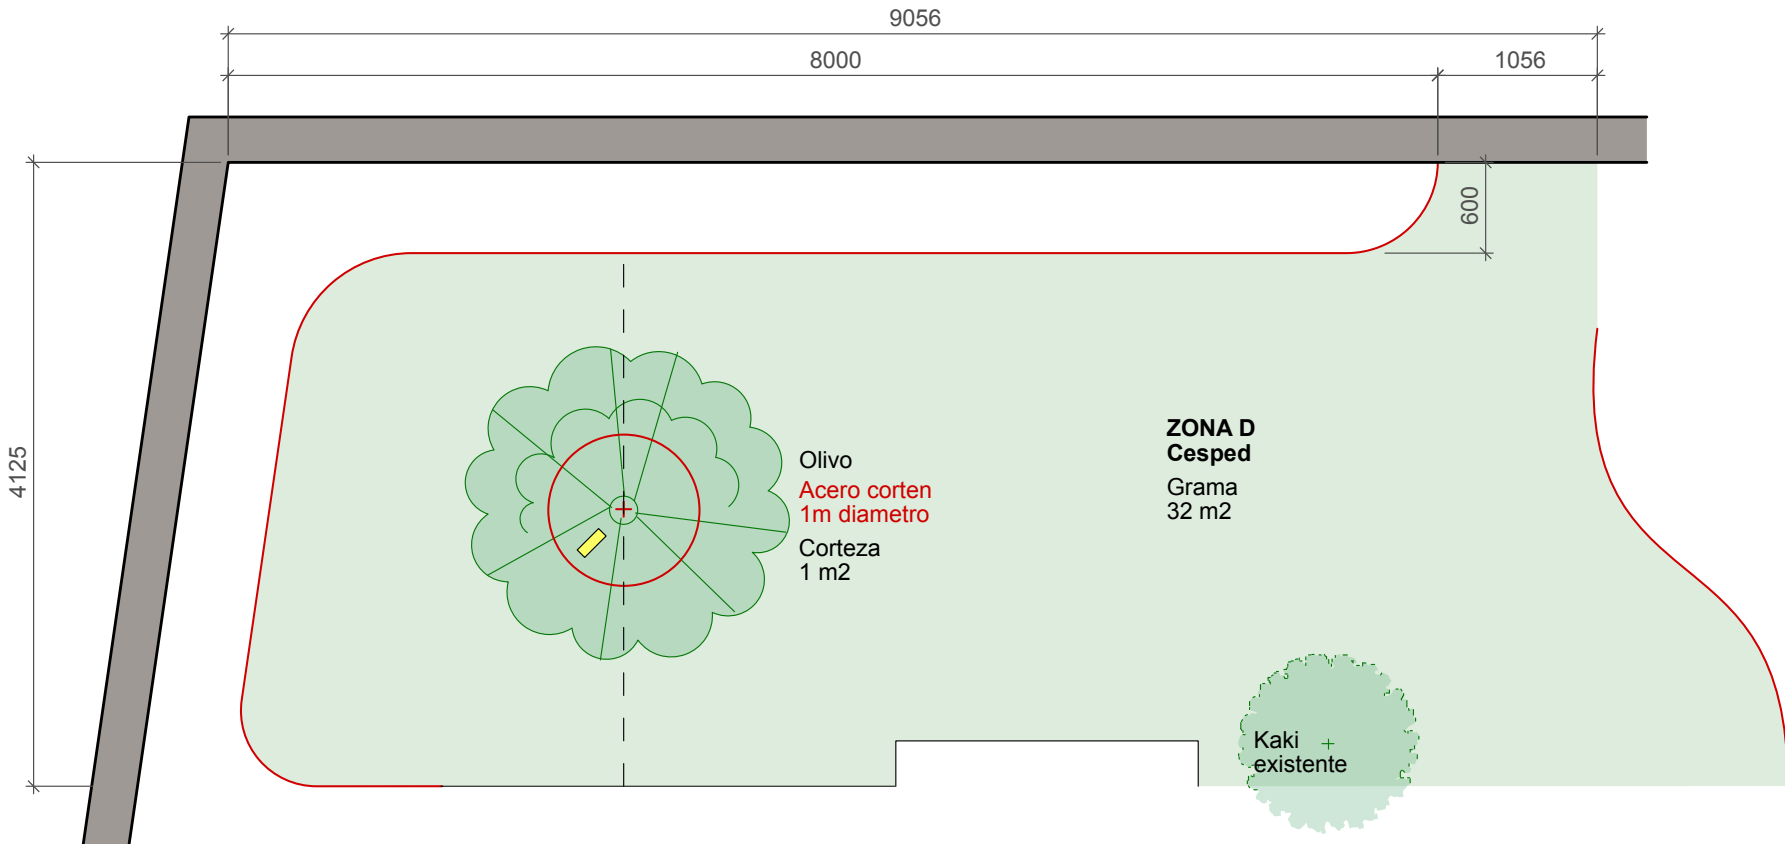

Grama




ADAMS ESPORLES . JARDINERÍA

Areas, riego, plantas e iluminación

ZONA E

Cantero medianera

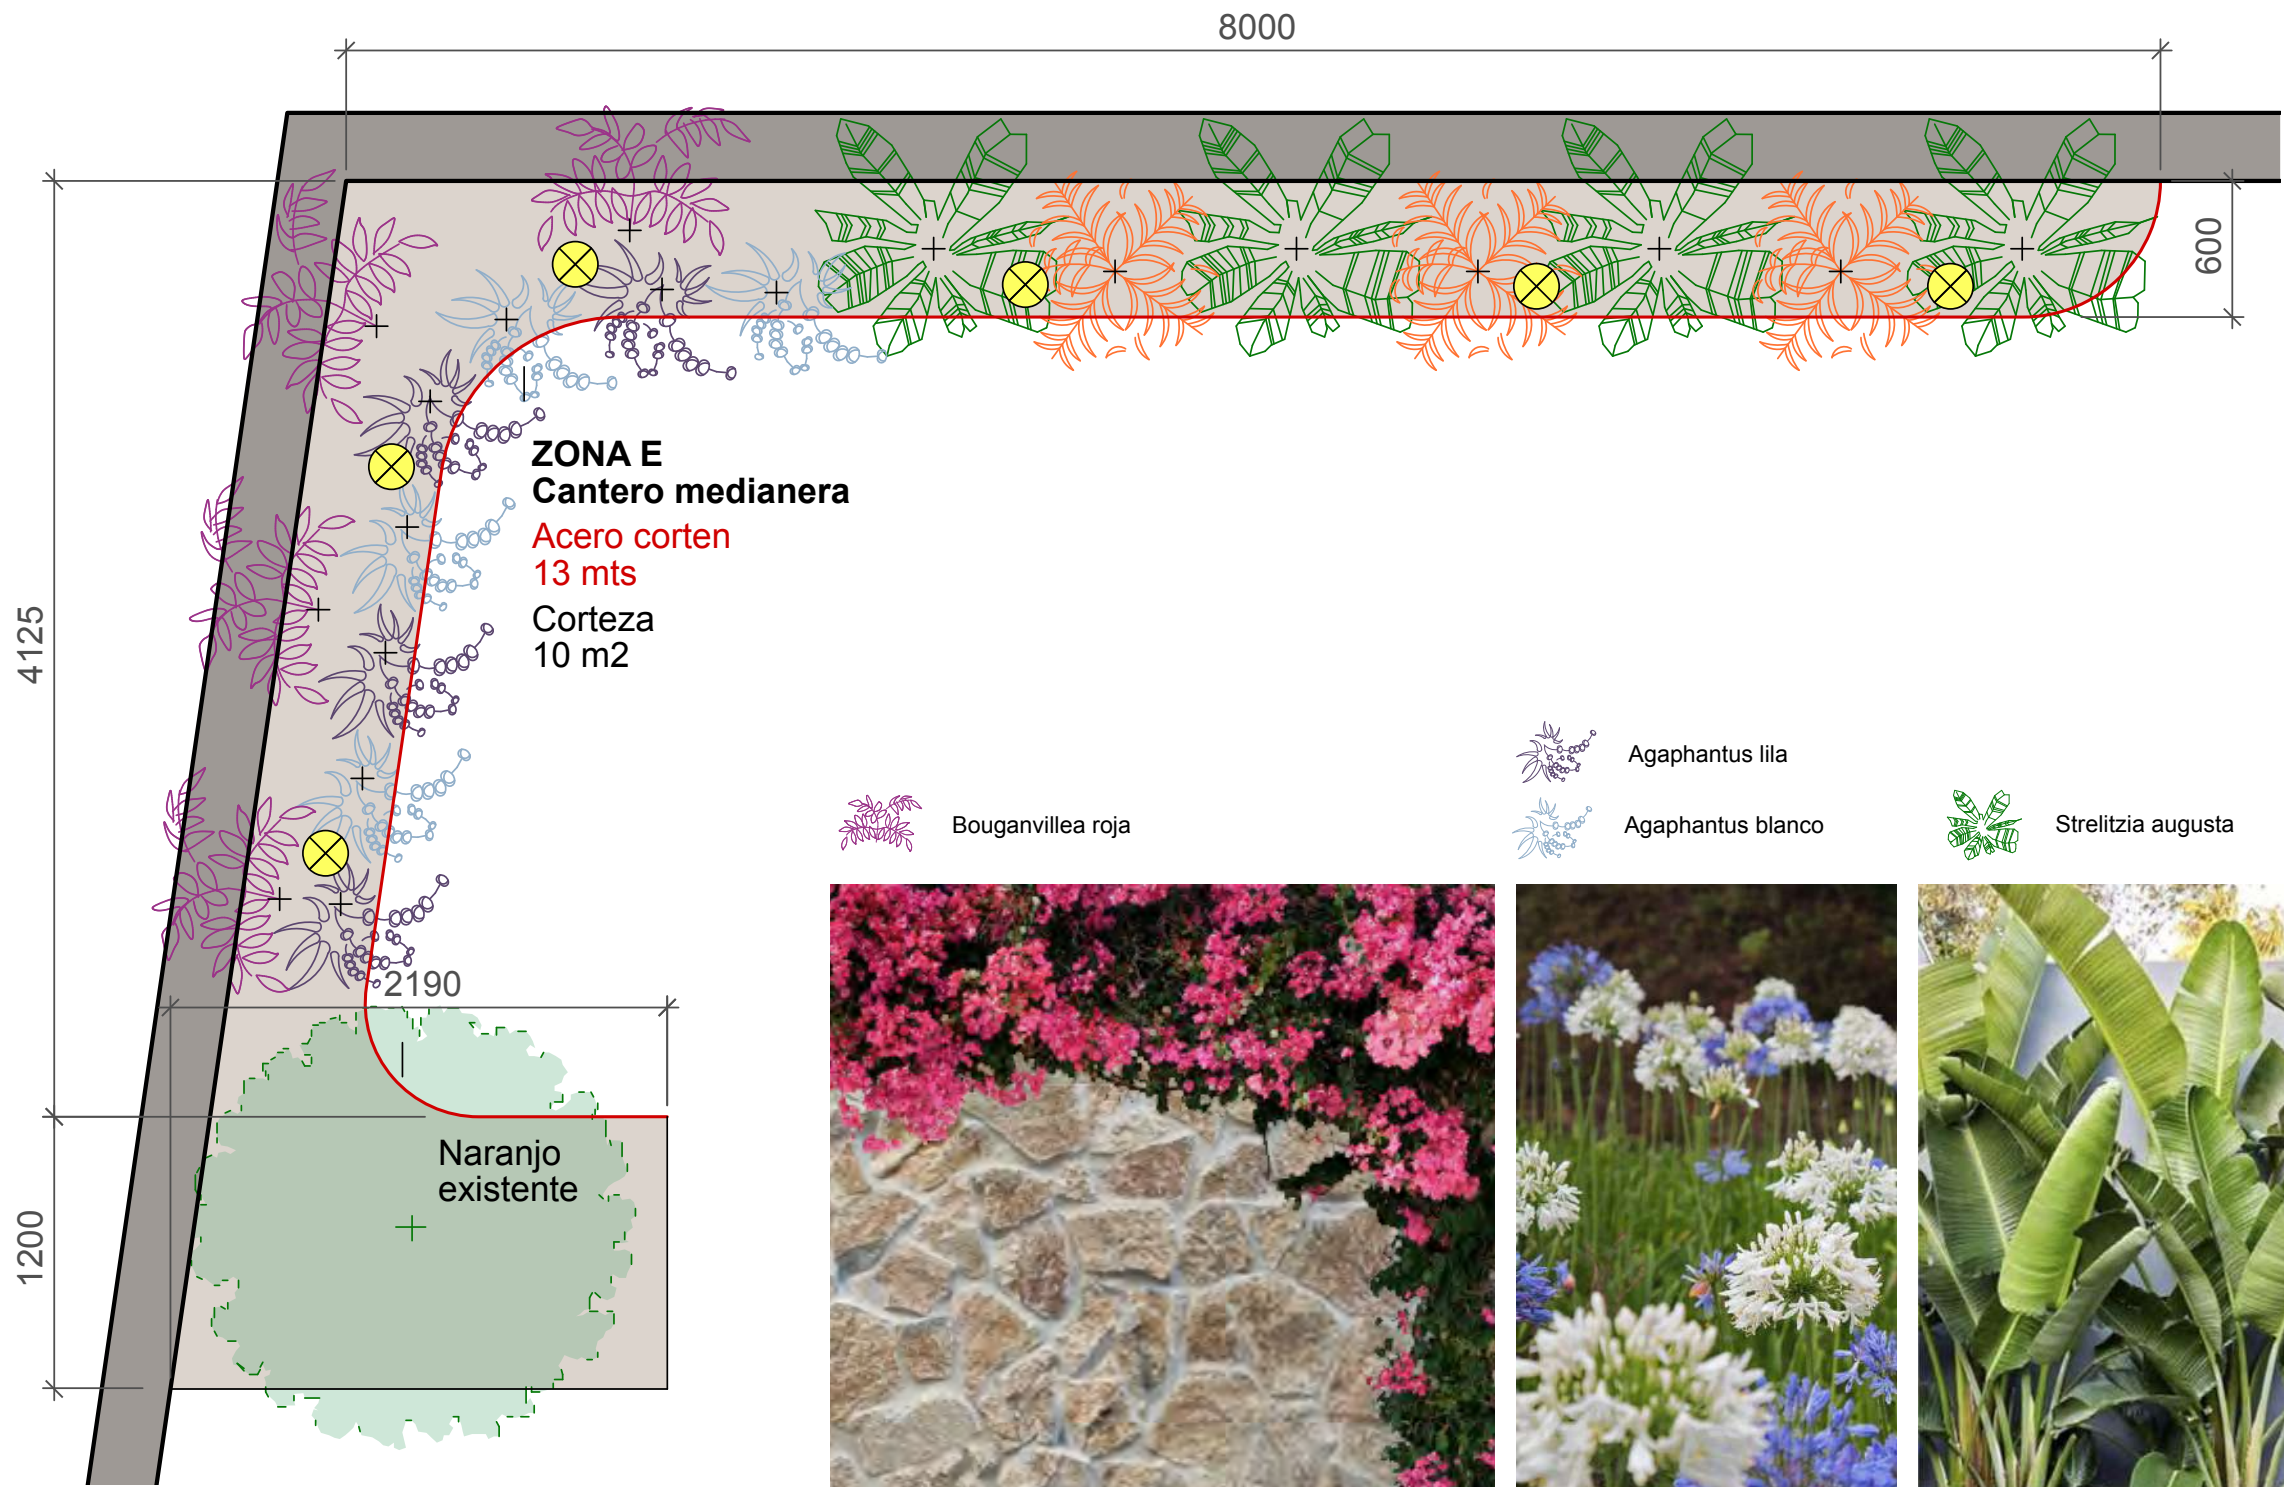

5

ZONA E - Cantero medianera



Bouganvillea roja



Agaphantus lila



Agaphantus blanco



Strelitzia augusta



Strelitzia reginae



Bouganvillea roja



Agaphantus lila




Agaphantus blanco



Strelitzia augusta



Strelitzia reginae

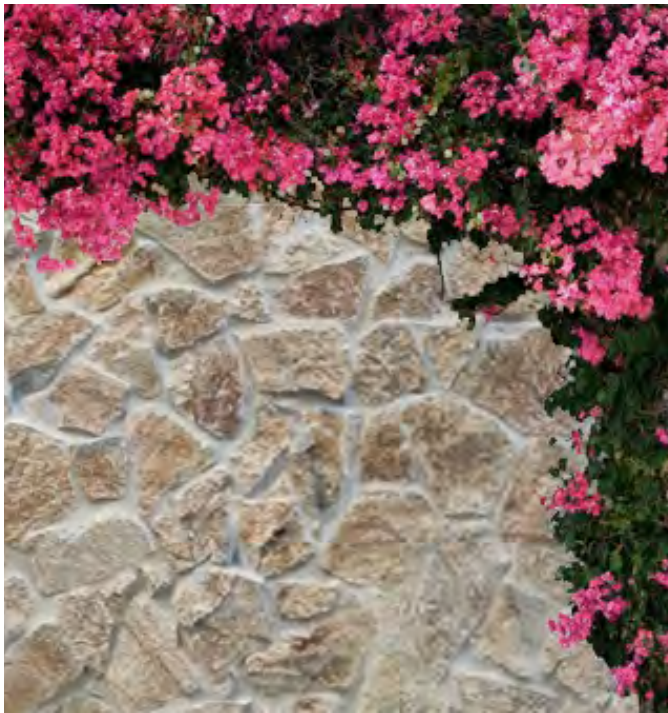

6

MACETAS



Euphorbia Acurensis



MACETAS

